


**MEZZANINE LEVEL**  
SCALE: 1/8"=1'-0"

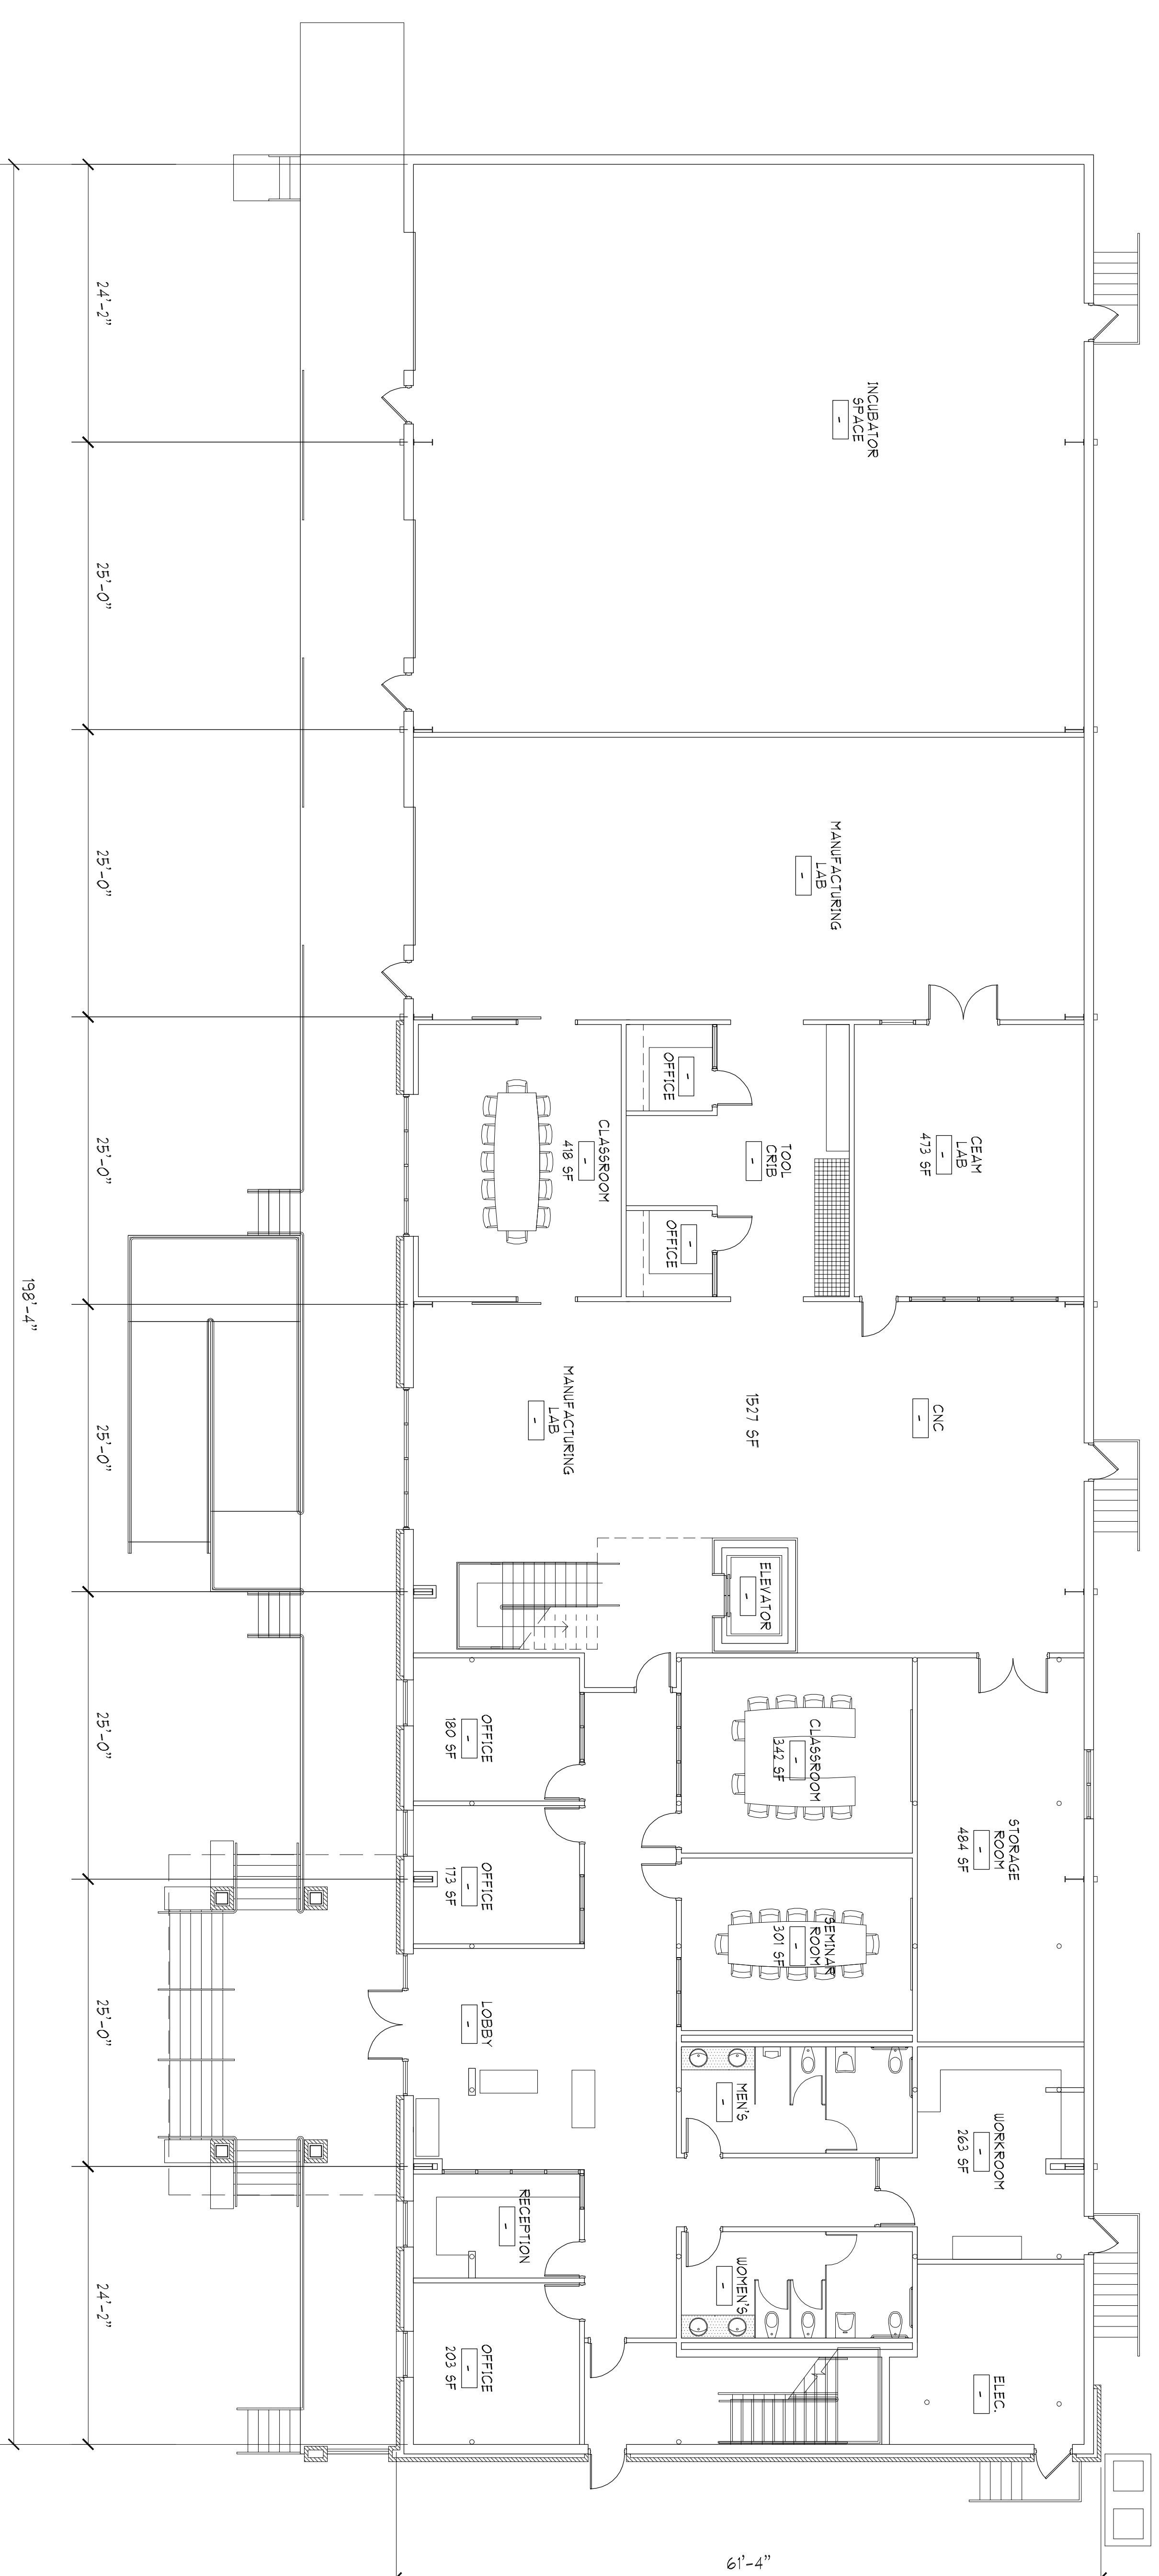

**FIRST FLOOR**  
SCALE: 1/8"=1'-0"